


COUPE TECHNIQUE POSE TUNNEL




GAMME : PROFILS SYSTEMES – ouvrant caché
PROFIL : CUZCO ouvrant caché design droit factory spirit®
TYPE : Fenêtre 2 vantaux - Dormant rénovation
POSE : Tunnel

*** Choix DORMANT (selon position en tunnel : exté. ; milieu ; inté.) :**

Corps 40 sans aile

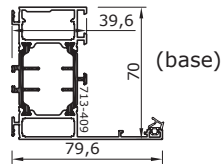


Corps 30 sans aile

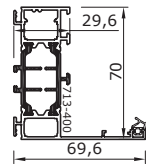


échelle 1:4 sur A4

BAVETTE RAPPORTEE :


Bavette simple :
30 / 60 / 100

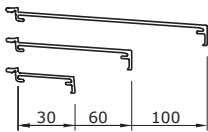


Bavette monolithique : 78 / 128 / 187

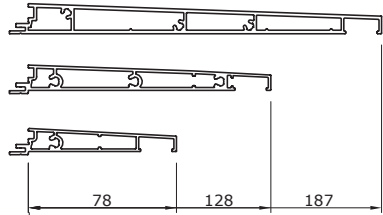


échelle 1:4 sur A4

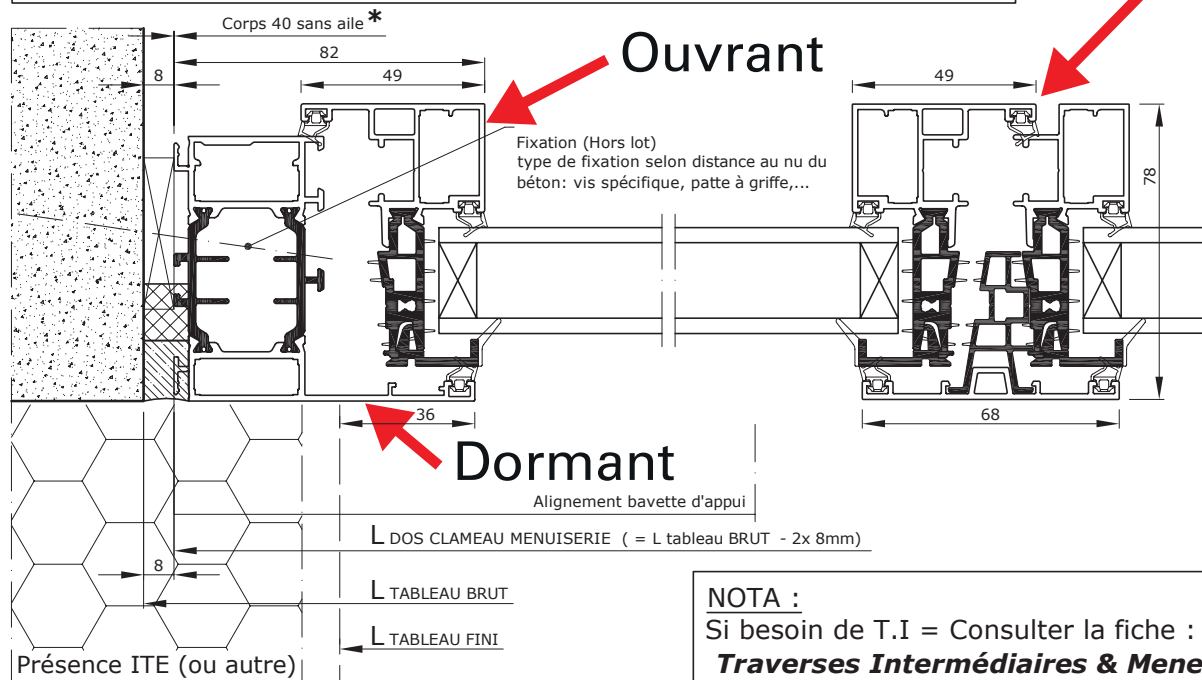

NOTA :
 Si besoin de T.I = Consulter la fiche :
Traverses Intermédiaires & Meneaux

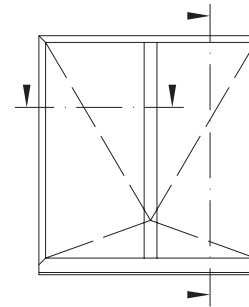

Meneau central

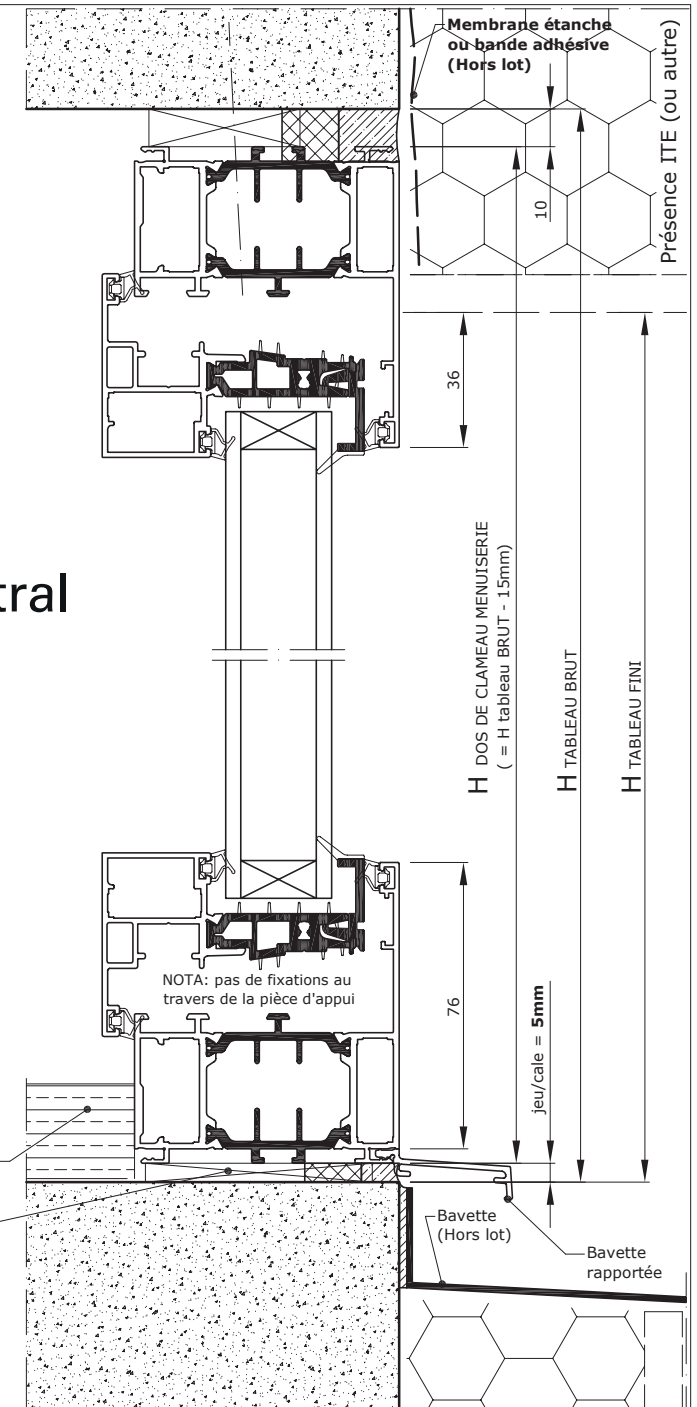

Date : 15 / 01 / 25


ECHELLE 1:2 sur A4

COUPE TECHNIQUE POSE APPLIQUE




GAMME : PROFILS SYSTEMES – ouvrant caché
 PROFIL : CUZCO ouvrant caché design droit factory spirit®
 TYPE : Fenêtre 2 vantaux - Dormant monobloc
 POSE : Doublage 100 à 200 mm FINI - sur rejingot


DOUBLAGE	REJINGOT	MENUISERIE		
TOTAL FINI (isolant +placo +colle)	Décalage	Référence DORMANT + Référence PATTE		
X =	XD =	Montant	Traverse de base = 713-449	Appui
100	-10 (en tableau)	713-430 + idem trav.	+715-600 + PAG 100x80 (2521)	713-497 + UL45 100x55
120	10	713-432 + idem trav.	+715.601+715-600 + PAG 100x100 (2521)	713-497 + UL45 100x55
140	30	713-434 + idem trav.	+715.602+715-600 + PAG 100x120 (2521)	713-497 + UL45 100x55
160	50	713-436 + idem trav.	+715.603+715-600 + PAG 100x140 (2521)	713-497 + UL45 100x55
180	70	713-438 + idem trav.	+715.603+713.601+715.600 + PAG 100x160 (2521)	713-499 + UL45 100x55
200	90	713-440 + idem trav.	+715.603+713.602+715.600 + PAG 100x180 (2521)	713-499 + UL45 100x55

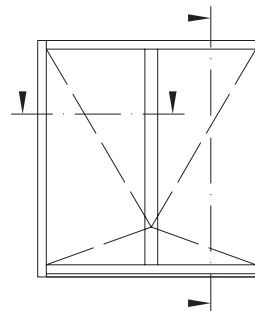

Meneau
central

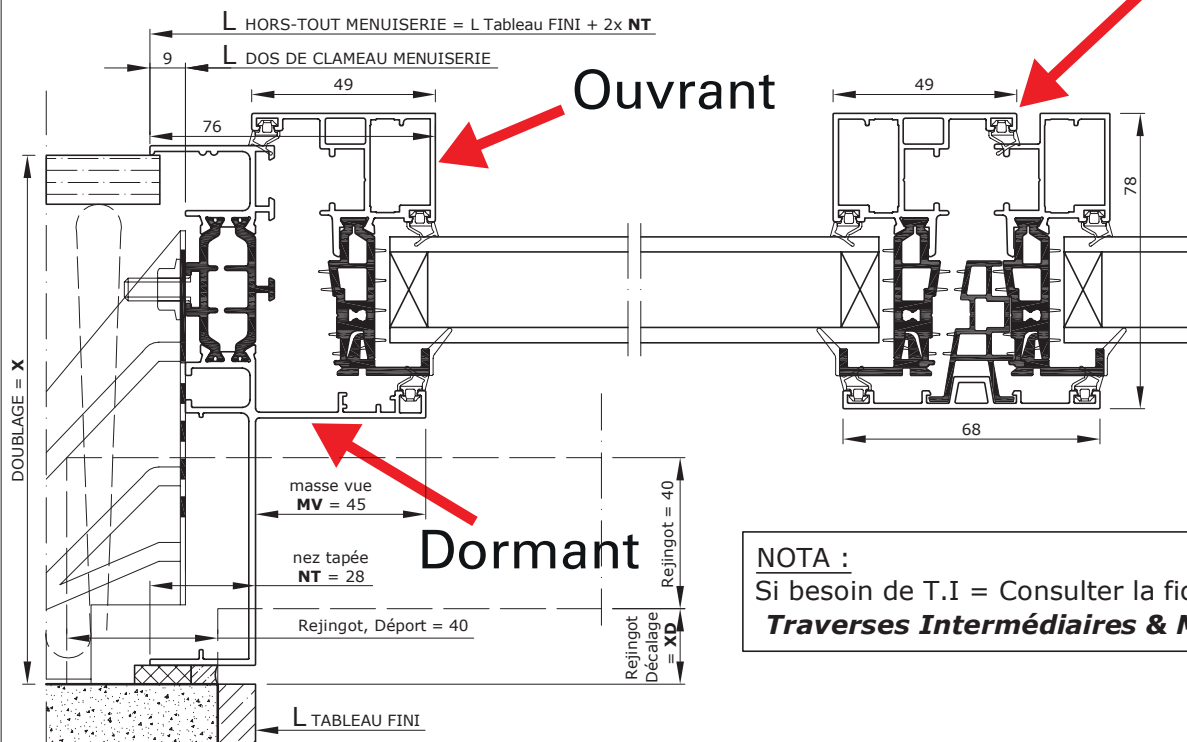

NOTA :
 Si besoin de T.I = Consulter la fiche :
Traverses Intermédiaires & Meneaux

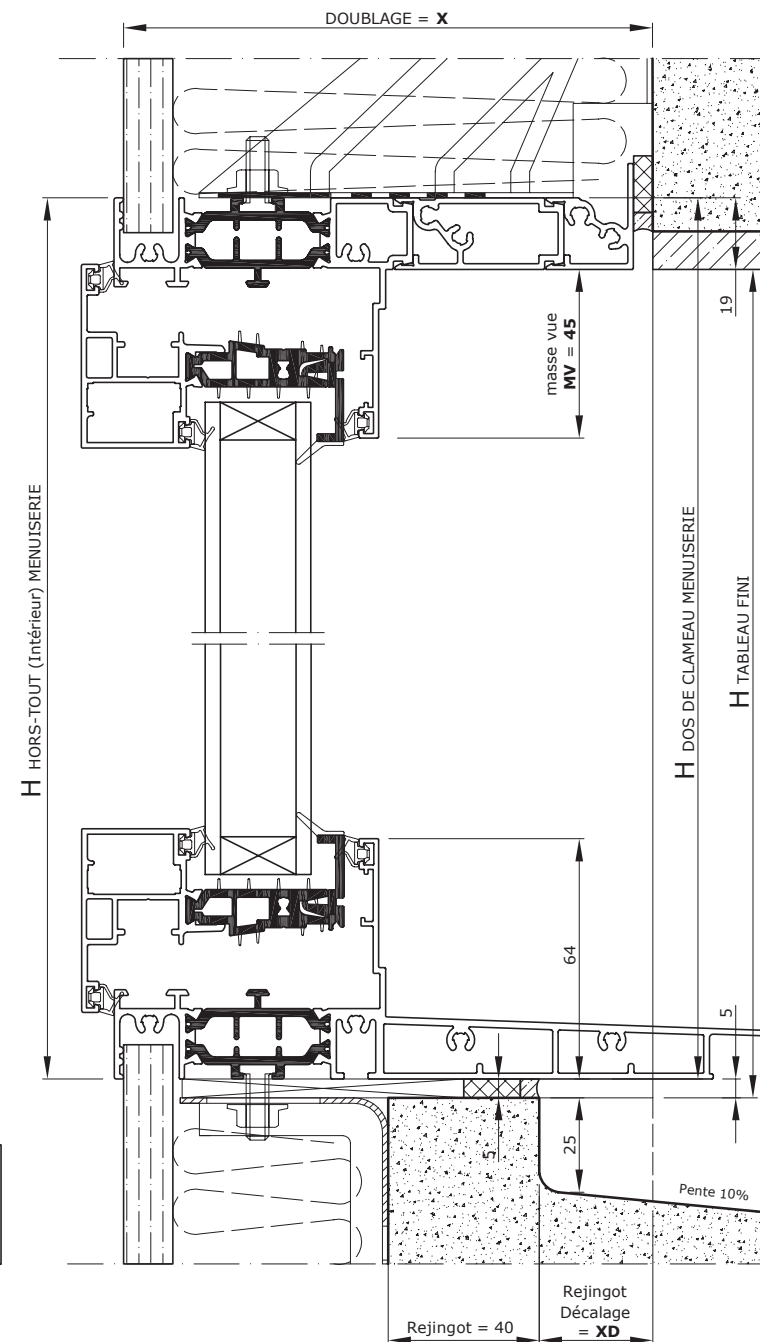

Date : 15 / 01 / 25



ECHELLE 1:2 sur A4

COUPE TECHNIQUE POSE RÉNOVATION




GAMME : PROFILS SYSTEMES – ouvrant caché
PROFIL : CUZCO ouvrant caché design droit factory spirit®
TYPE : Fenêtre 2 vantaux - Dormant rénovation
POSE : Rénovation


* Choix DORMANT :

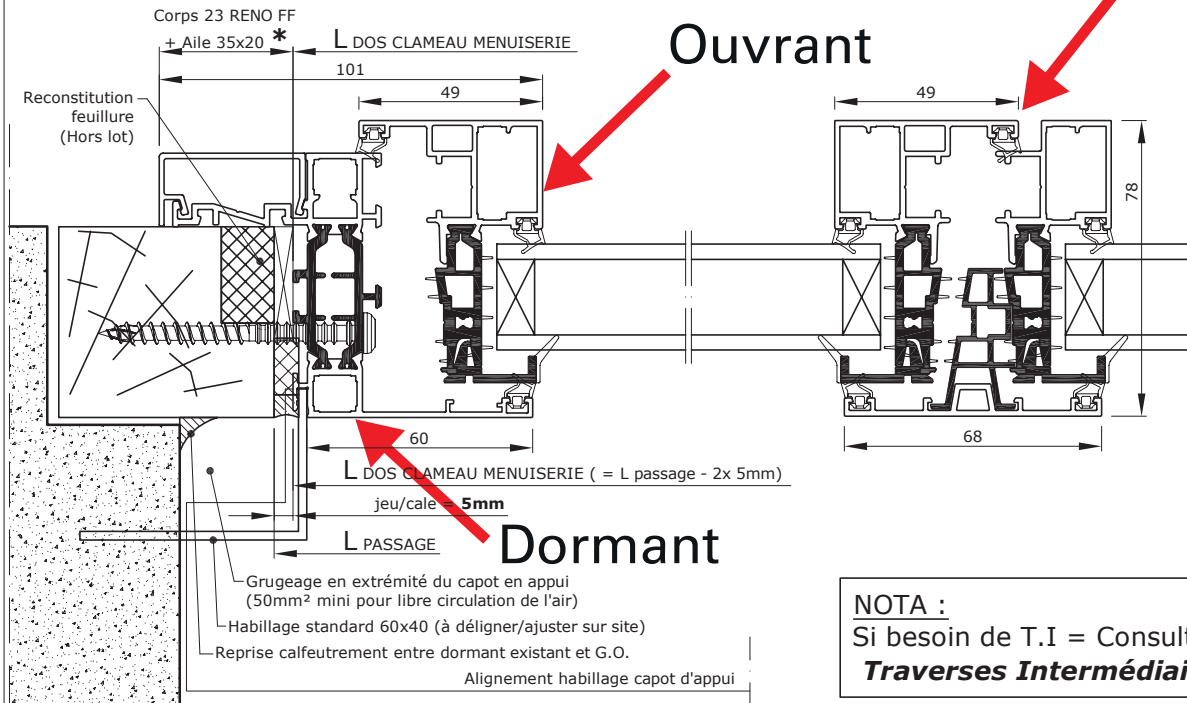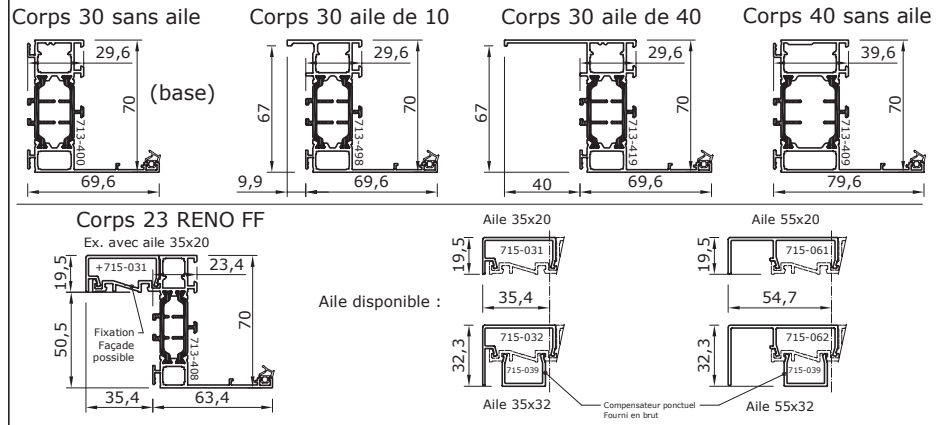

NOTA :
 Si besoin de T.I = Consulter la fiche :
Traverses Intermédiaires & Meneaux

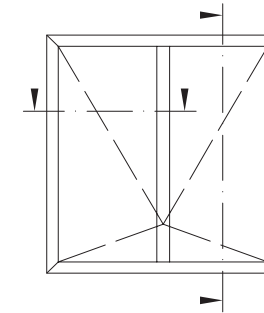

Meneau central

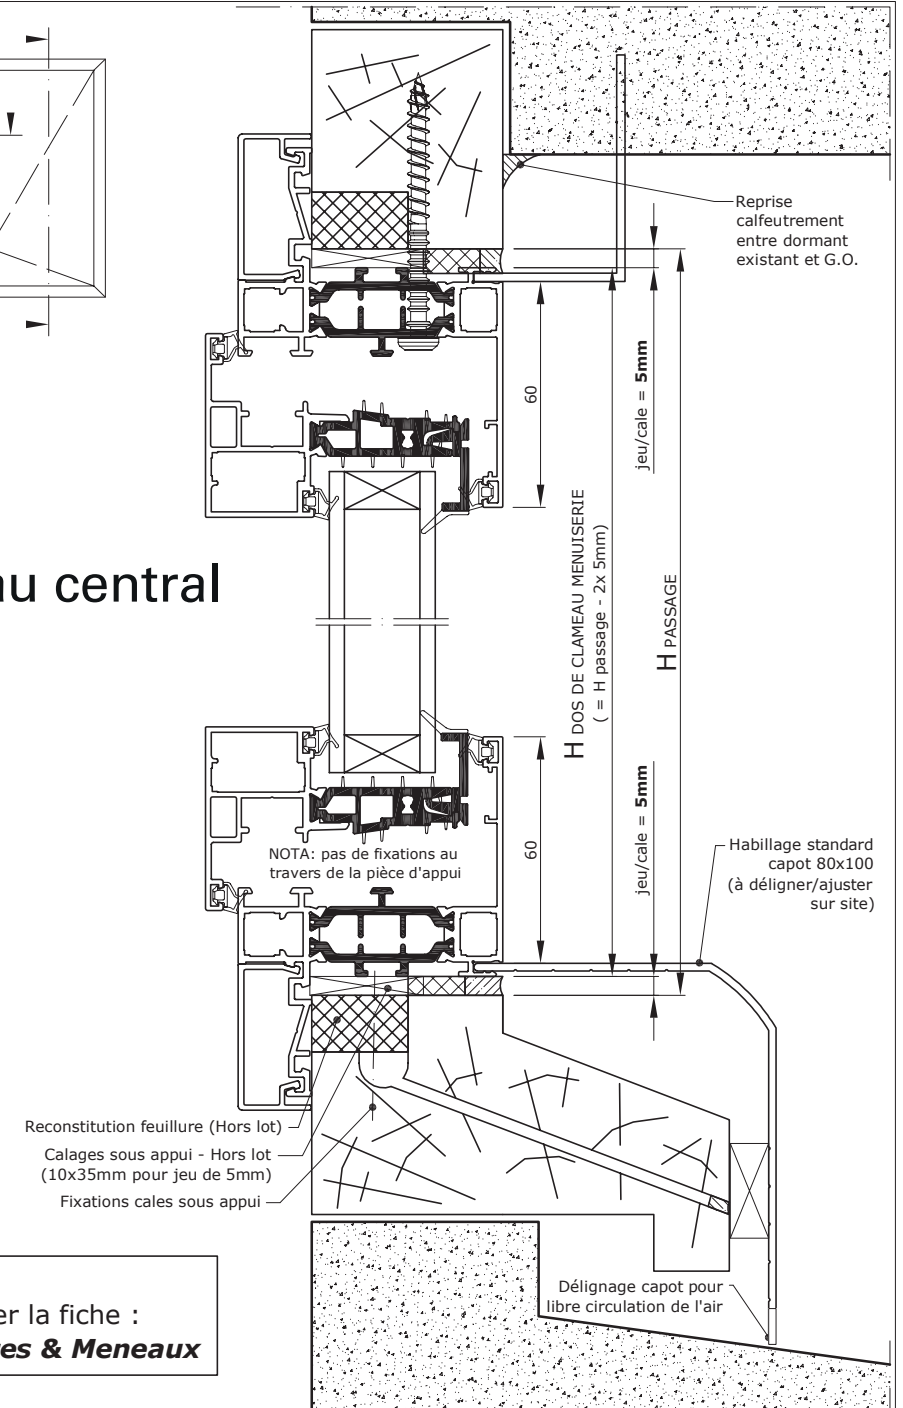

Date : 15 / 01 / 25



ECHELLE 1:2 sur A4

COUPE TECHNIQUE POSE FEUILLURE




GAMME : PROFILS SYSTEMES – ouvrant caché
PROFIL : CUZCO ouvrant caché design droit factory spirit®
TYPE : Fenêtre 2 vantaux - Dormant rénovation
POSE : Feuillure ou Embrasure

* Choix DORMANT :

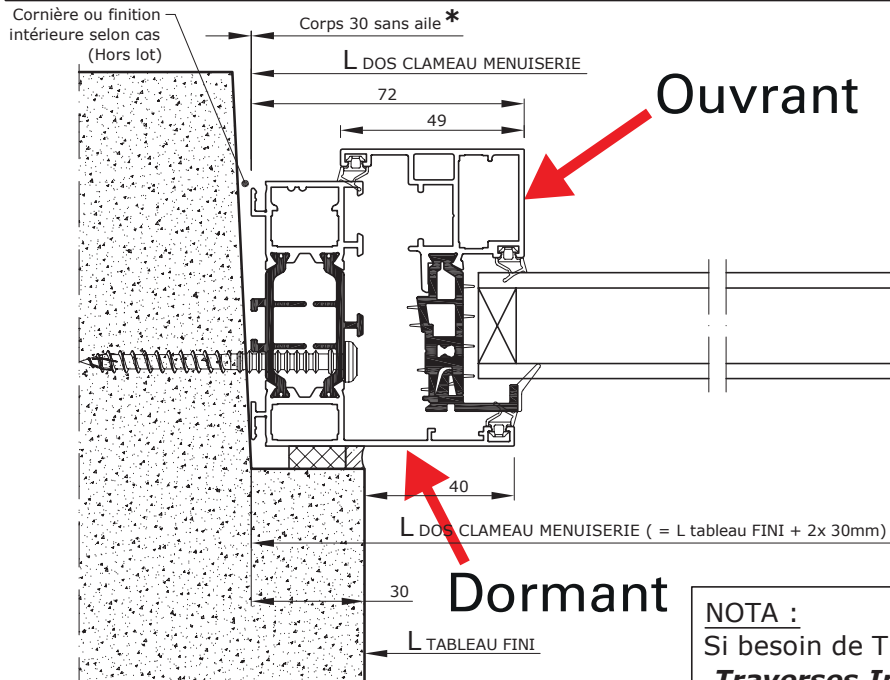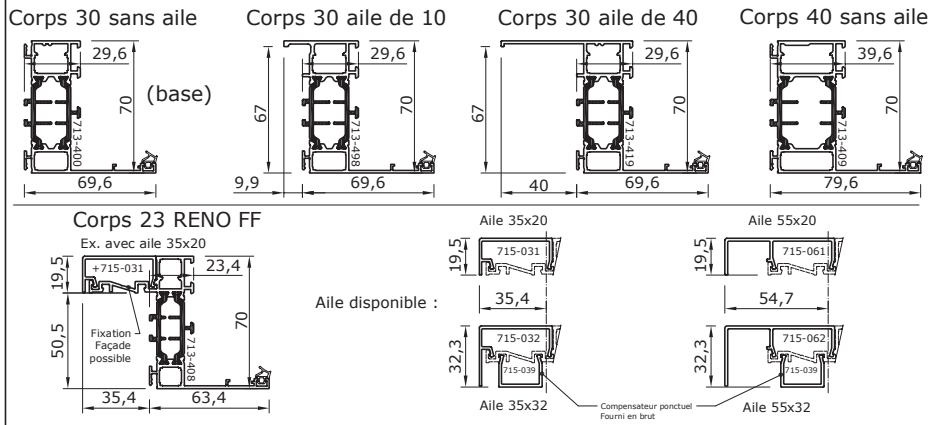

NOTA :
 Si besoin de T.I = Consulter la fiche :
Traverses Intermédiaires & Meneaux

Meneau central

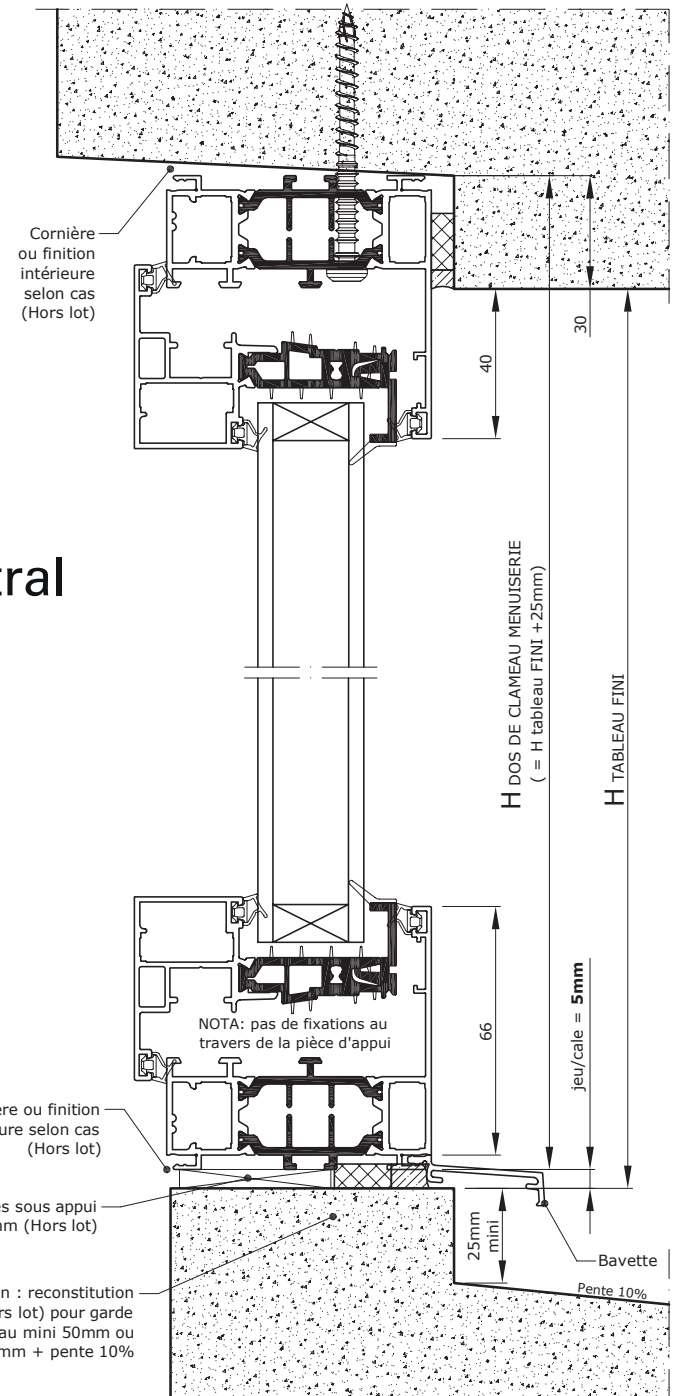

Date : 15 / 01 / 25

ECHELLE 1:2 sur A4